

第二管区海上保安本部公示第24号

水路業務法（昭和25年法律第102号）第8条の規定に基づき、水路測量の実施について、次のとおり公示する。

令和7年7月28日

第二管区海上保安本部長
白崎 俊介（公印省略）

1 水路測量を実施しようとする者の氏名又は名称及び住所

- （1）名 称 青森県上北県土整備事務所
- （2）住 所 青森県十和田市西十二番町20-12

2 水路測量を実施する区域及び期間


- （1）区 域 むつ小川原港（付図のとおり）
- （2）期 間 令和7年8月12日から
令和7年11月10日

3 水路測量の実施方法

GNSSによる測位、音響測深機による測深

4 航行船舶に対する安全措置

水路測量に従事する船舶は、水路業務法施行規則（昭和25年運輸省令第55号）第6条に定める標識を掲揚

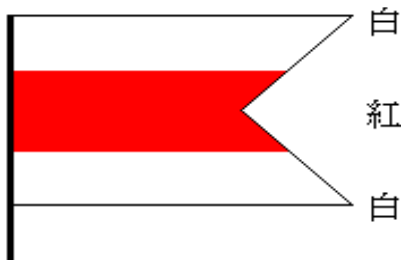

令和7年度 維持（浚渫）工事	
業務番号	継第 3002 号
港湾名	むつ小川原港
所在工区	上北郡六ヶ所村大字鹿屋外地区
平面図（新納屋）	縮尺 1:3,000
図面番号	10 策中 2
むつ小川原港管理所	
青森県	

基準面 東京湾平均海面+0.871m
測量年月 令和 6年 11月測量
第1回変更

平面図



（新納屋地区）

位置座標

点名	X座標	Y座標	緯度	経度
A	103088.164	47673.560	40° 55′ 37″ 4205	141° 23′ 57″ 8241
B	103043.941	47620.857	40° 55′ 35″ 9980	141° 23′ 55″ 5592
C	103060.321	47618.599	40° 55′ 36″ 5294	141° 23′ 55″ 4672
D	103093.695	47642.815	40° 55′ 37″ 6063	141° 23′ 56″ 5115
E	103106.549	47658.134	40° 55′ 38″ 0198	141° 23′ 57″ 1698

— ANO.0
— ANO.1
— ANO.2
— ANO.3
— ANO.4
— ANO.5
— ANO.6
— ANO.7
— ANO.8
— ANO.9
— ANO.10
— ANO.11
— ANO.12
— ANO.13
— ANO.14
— ANO.15
— ANO.16
— ANO.17
— ANO.18
— ANO.19
— ANO.20
— ANO.21
— ANO.22
— ANO.23
— ANO.24
— ANO.25
— ANO.26
— ANO.27
— ANO.28
— ANO.29
— ANO.30

拡大図

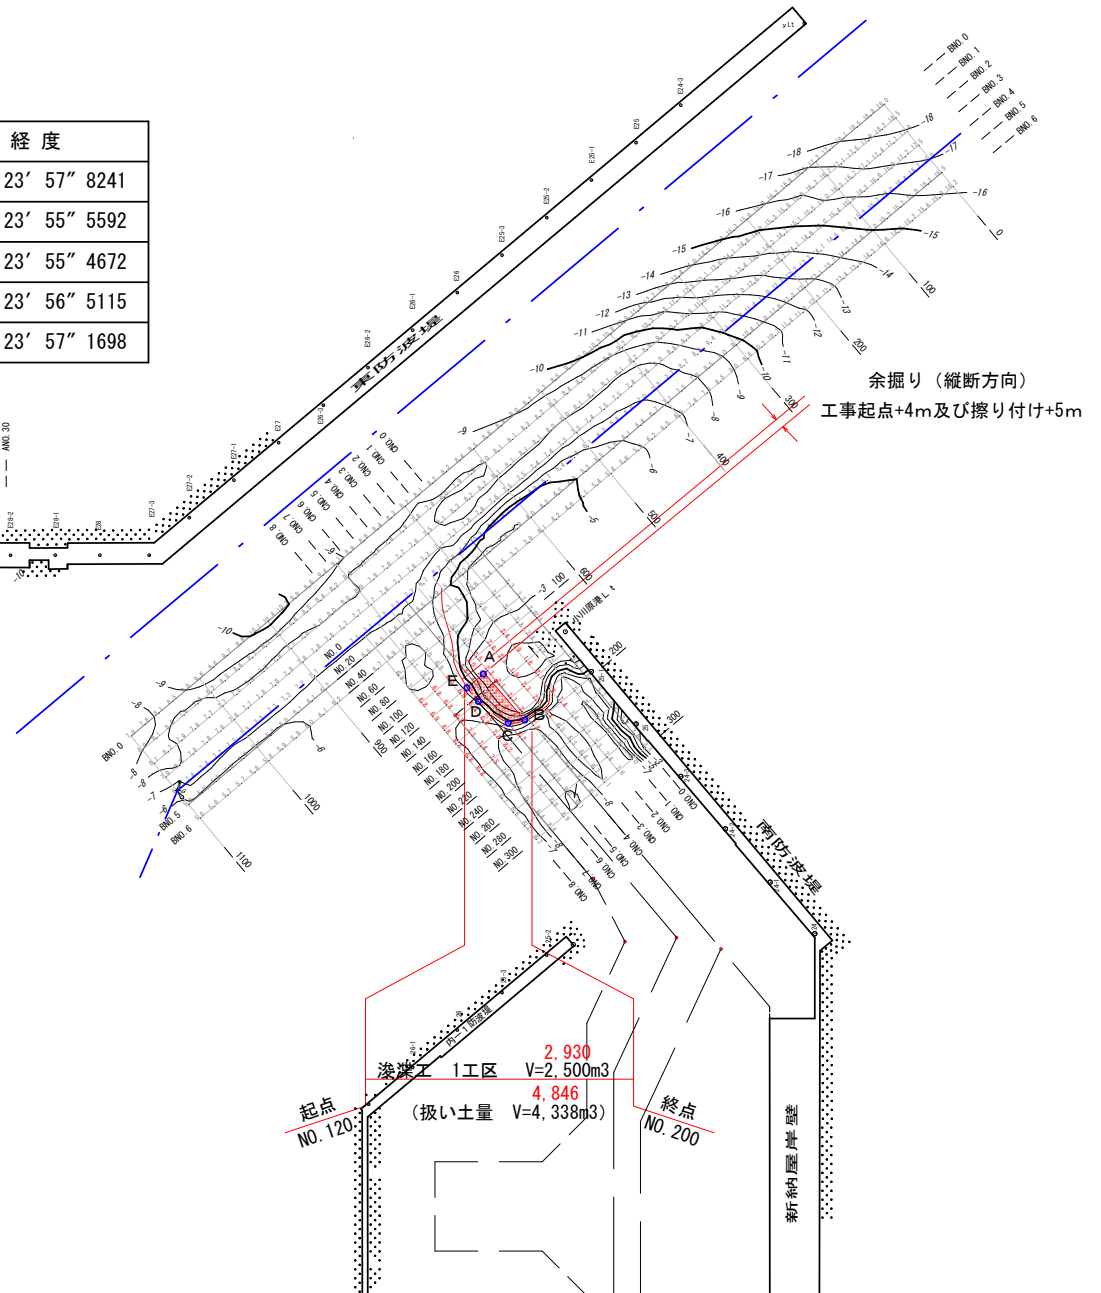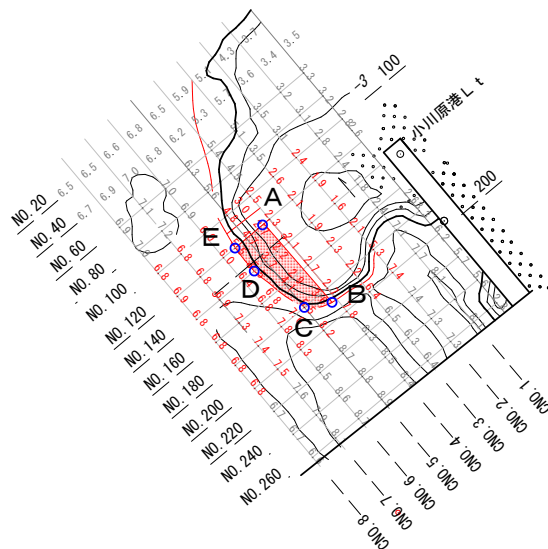

余掘り（縦断方向）
工事起点+4m及び擦り付け+5m

起点 NO. 120
浚渫工 1工区
（扱い土量 V=4,338m³）
2,930
V=2,500m³
4,846
V=4,338m³
終点 NO. 200
新納屋岸壁

令和7年度 維持（浚渫）工事	
工事番号	繰第 3002 号
港湾名	むつ小川原港
工事箇所	上北部六ヶ所村大字厩架外地先
平面図（尾駁）	縮尺 1:1,000
図面番号	10 第中 8
むつ小川原港管理所	
青森県	

平面図

（尾駁地区）

（尾駁地区）

基準面 東京湾平均海面-0.871m

凡例
2.3 令和6年7月 測量

第1回変更

位置座標

点 名	X 座標	Y 座標	緯 度	経 度
F	107441.165	46909.232	40° 57' 58" 6983	141° 23' 26" 3402
G	107393.470	46936.635	40° 57' 57" 1464	141° 23' 27" 4992
H	107383.507	46919.293	40° 57' 56" 8270	141° 23' 26" 7548
I	107431.201	46891.890	40° 57' 58" 3788	141° 23' 25" 5959

世界測地X系		
点 名	X 座標	Y 座標
3NO. 1	107816.920	46677.128
3NO. 2	107816.283	46830.708
3NO. 3	107635.125	46830.697

起点
No. 245
No. 255
浚渫工 2工区 V=720m3
1.797
(扱い土量 V=1,688m3)
終点
No. 300

標準横断面
S=1:400

