

水路業務法（昭和25年法律第102号）第8条の規定に基づき、水路測量の実施について、次のとおり公示する。

令和8年8月10日

第二管区海上保安本部長

白崎 俊介（公印省略）

1 水路測量を実施しようとする者の氏名又は名称及び住所

- （1）名 称 青森県三八県土整備事務所
- （2）住 所 青森県八戸市大字尻内町字鴨田7

2 水路測量を実施する区域及び期間


- （1）区 域 八戸港港内及び市川船溜まり地区（付図のとおり）
- （2）期 間 令和8年9月1日から
令和8年10月31日（内4日間）

3 水路測量の実施方法

GNSSによる測位、音響測深機による測深

4 航行船舶に対する安全措置

水路測量に従事する船舶は、水路業務法施行規則（昭和25年運輸省令第55号）第6条に定める標識を掲揚

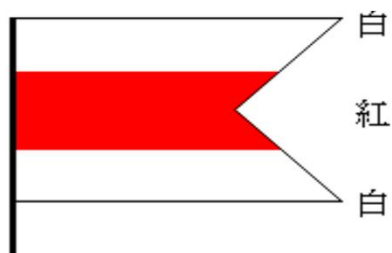

令和 年度 八戸港維持深浅測量業務委託	
業務番号	委第 号
港湾名	八 戸 港
施 工 場 所	八戸市大字河原木外地区内
港内測深計画図	縮尺 1:15,000
図面番号	葉中
三八地域県民局 地域整備部 八戸港管理所	
青 森 県	

水深の基準面 T.P.-0.805m

凡 例	
— 測 線	
- - 航 路	

八戸港内港の下記 7 4 測線

着岸船がない場合は岸壁から5m離れを計測する。

測線番号	端1番号	端2番号	測深距離(m)
八太郎	1	2	1903
八太郎	2	3	2031
八太郎	3	5	1949
八太郎	4	7	1155
八太郎	5	8	1143
八太郎	6	7	308
八太郎	7	10	785
八太郎	8	12	932
八太郎	9	14	560
八太郎	10	15	100
八太郎	11	17	560
八太郎	12	18	364
八太郎	13	20	557
八太郎	14	23	430
八太郎	15	23	209
八太郎	16	24	370
八太郎	17	26	512
八太郎	18	27	303
八太郎	19	29	519
八太郎	20	30	575
八太郎	21	33	668
八太郎	22	34	610
八太郎	23	36	360
八太郎	24	38	192
八太郎	25	41	248
八太郎	26	41	356
八太郎	27	43	360
河原木	28	44	478
河原木	29	45	285
石油基地	30	47	612
石油基地	31	53	431
河原木	32	54	209
河原木	33	56	209
石油基地	34	48	284
石油基地	35	49	260
石油基地	36	50	500
石油基地	37	58	500
石油基地	38	51	229

測線番号	端1番号	端2番号	測深距離(m)
西航路	39	60	666
西航路	40	62	633
河原木船溜まり	41	64	200
河原木船溜まり	42	67	306
河原木船溜まり	43	67	200
河原木船溜まり	44	68	245
河原木船溜まり	45	69	245
第一工業港航路	46	71	374
第一工業港航路	47	73	391
第一工業港航路	48	72	510
第一工業港航路	49	74	509
第一工業港航路	50	77	720
第一工業港航路	51	79	589
第一工業港航路	52	81	376
第一工業港航路	53	83	320
第一工業港航路	54	82	462
第一工業港航路	55	84	459
第一工業港航路	56	88	1440
第一工業港航路	57	89	1480
第一工業港	58	92	200
第一工業港	59	94	100
第一工業港航路	60	85	120
第一工業港航路	61	86	487
東航路	62	96	875
東航路	63	98	902
鰹航路	64	100	1133
鰹航路	65	102	1327
鰹航路	66	104	1276
白銀住金	67	107	456
白銀	68	108	367
白銀	69	111	253
白銀	70	111	293
白銀	71	113	328
白銀地区	72	114	300
白銀地区	73	116	813
白銀地区	74	118	951

調査位置別紙参照

市川船だまり

4号ふ頭

1号ふ頭

2号ふ頭

八太郎ふ頭

河原木2号ふ頭

河原木1号ふ頭
(ボートアイランド)

八戸港事務所

八戸漁港

八戸港

八戸港

メートルの尺度

1000m 500m 0 1Km 2Km 3Km


令和8年度 八戸港維持港内深浅測量業務委託	
業務番号	操委 第 2013 号
港湾名	八 戸 港
施 工 所	八戸市大字河原木外地内
測 深 計 画 図	縮尺 1:2,000
図面番号	4 葉中 3
青森県三八県土整備事務所 八戸港管理所	
青 森 県	

水深の基準面 T.P-0.805m

市川船溜まり（沖側）

測線番号	端1番号	端2番号	測深距離(m)
1 (NO. 0)	201	202	440
2 (NO. 100)	203	204	410
3 (NO. 200)	205	206	170
4 (NO. 300)	207	208	95
5 (NO. 320)	209	210	85
6 (NO. 340)	211	212	75
7 (NO. 360)	213	214	65
8 (NO. 380)	215	216	85
9 (NO. 400)	217	218	190
10 (NO. 420)	219 251	220 252	170+40 =210
11 (NO. 440)	221 253	222 254	150+60 =210
12 (NO. 460)	223 255	224 256	140+75 =215
13 (NO. 480)	225	226	300
14 (NO. 500)	227	228	300
15 (NO. 520)	229	230	300
16 (NO. 540)	231	232	300
17 (NO. 560)	233	234	300
18 (NO. 580)	235	236	300
19 (NO. 600)	237	238	300
20 (NO. 700)	239	240	305
21 (NO. 800)	241	242	365
22 (NO. 900)	243	244	400

市川船溜り平面図

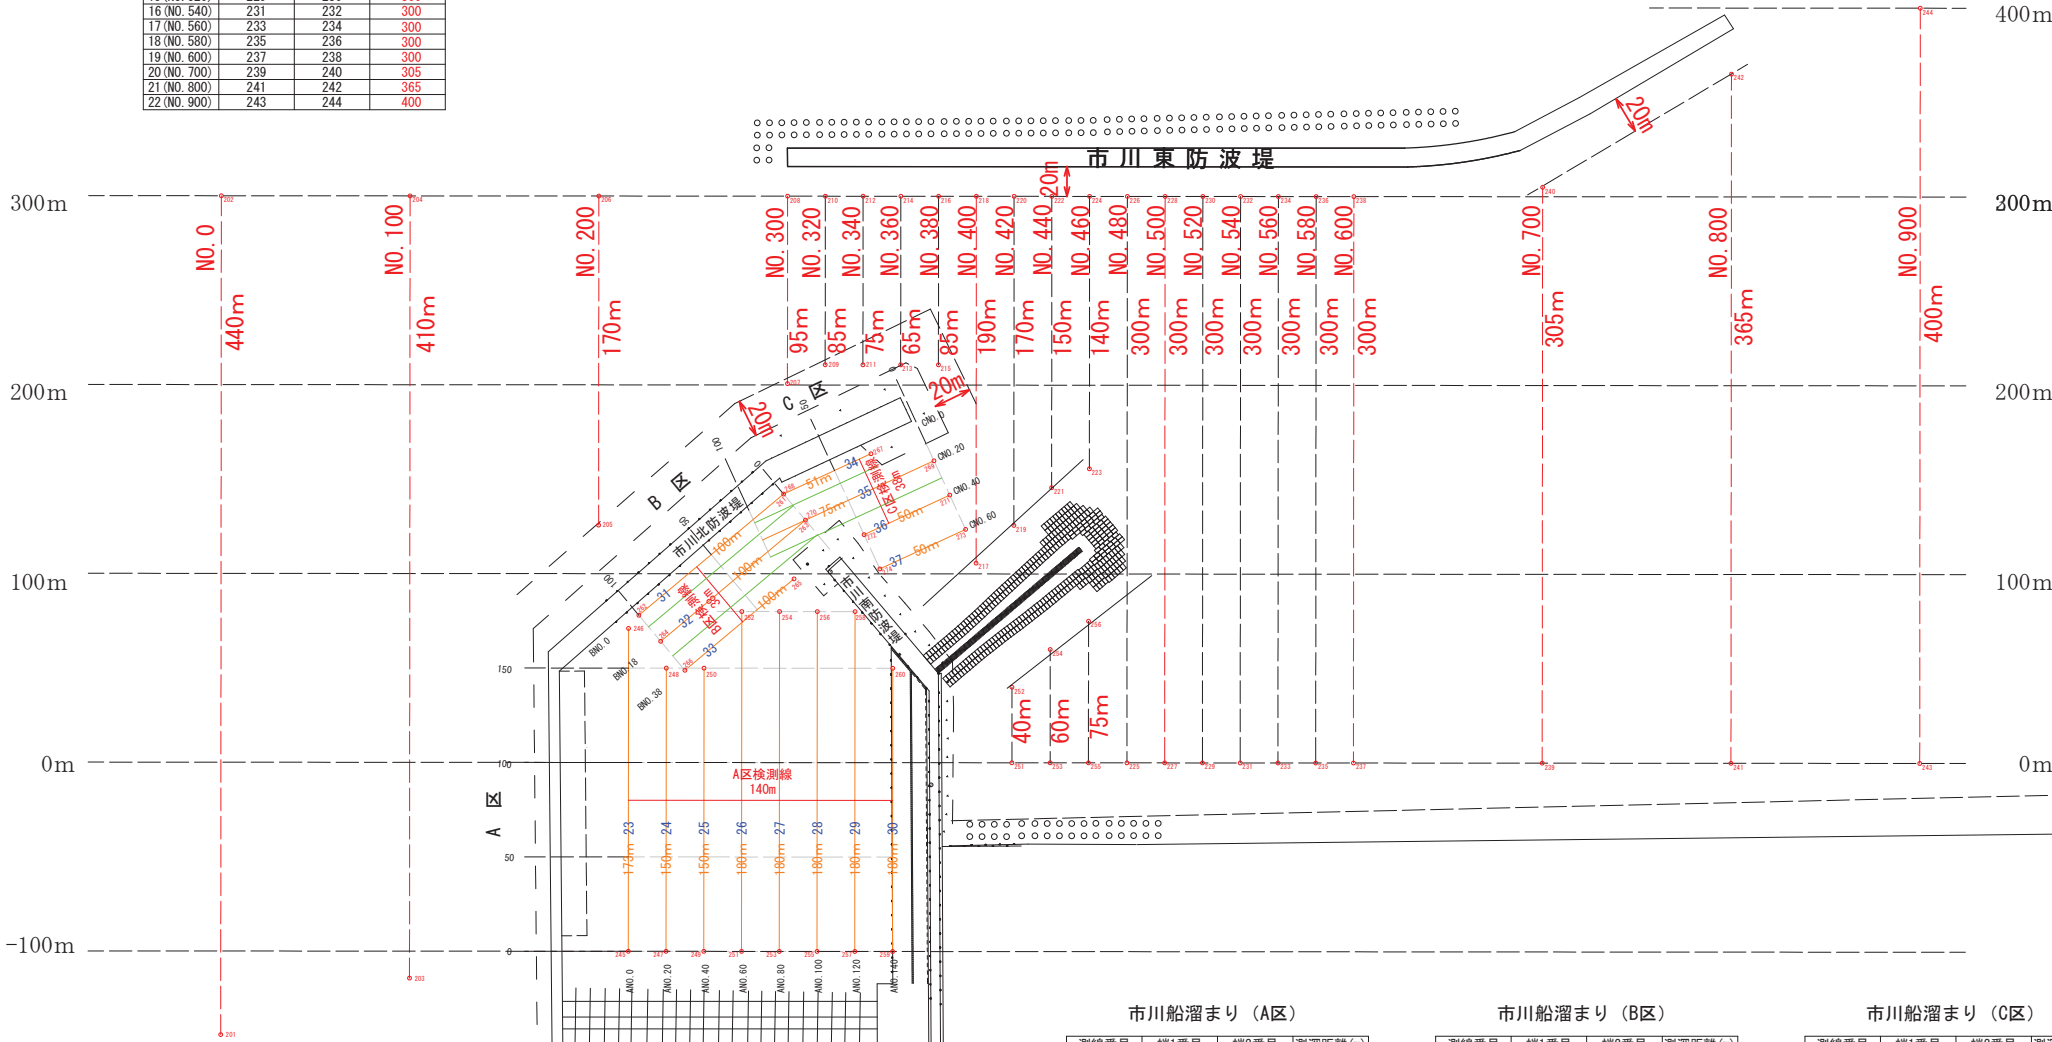

市川船溜まり（A区）

測線番号	端1番号	端2番号	測深距離(m)
23 (ANO. 0)	245	246	173
24 (ANO. 20)	247	248	150
25 (ANO. 40)	249	250	150
26 (ANO. 60)	251	252	180
27 (ANO. 80)	253	254	180
28 (ANO. 100)	255	256	180
29 (ANO. 120)	257	258	180
30 (ANO. 140)	259	260	150

市川船溜まり（B区）

測線番号	端1番号	端2番号	測深距離(m)
31 (BNO. 0)	261	262	100
32 (BNO. 18)	263	264	100
33 (BNO. 38)	265	266	100

市川船溜まり（C区）

測線番号	端1番号	端2番号	測深距離(m)
34 (CNO. 0)	267	268	51
35 (CNO. 20)	269	270	75
36 (CNO. 40)	271	272	50
37 (CNO. 60)	273	274	50