

水路業務法（昭和25年法律第102号）第8条の規定に基づき、水路測量の実施について、次のとおり公示する。

令和8年10月2日

第二管区海上保安本部長

白崎 俊介（公印省略）

1 水路測量を実施しようとする者の氏名又は名称及び住所

- （1）名 称 青森県東青農林水産事務所青森水産事務所
- （2）住 所 青森市港町二丁目22-4

2 水路測量を実施する区域及び期間


- （1）区 域 東津軽郡今別町大字奥平部地先（付図のとおり）
- （2）期 間 令和8年10月21日から
令和8年11月10日（内2日間）

3 水路測量の実施方法

GNSSによる測位、音響測深機による測深


4 航行船舶に対する安全措置

水路測量に従事する船舶は、水路業務法施行規則（昭和25年運輸省令第55号）第6条に定める標識を掲揚

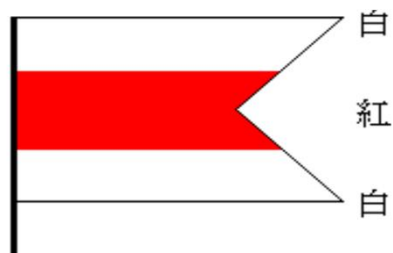

海峡西部漁場(西部魚礁第2工区) 詳細平面図


S=1:5,000 (A3版)

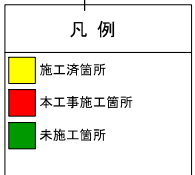

令和8年度
魚礁 V=4044.4空m3
(魚礁製作・沈設 N=2基)

計画位置座標値

点名	X座標	Y座標	北緯	東経
設				
a	138977.363	-18929.060	41° 15' 05.132	140° 36' 26.880
置				
b	139027.363	-18929.060	41° 15' 06.753	140° 36' 26.874
c	138977.363	-18879.060	41° 15' 05.136	140° 36' 29.027
置				
d	138927.363	-18929.060	41° 15' 03.511	140° 36' 26.885
A				
a	138977.363	-18979.060	41° 15' 05.128	140° 36' 24.732
設				
a	138477.363	-18929.060	41° 14' 48.923	140° 36' 26.935
置				
b	138527.363	-18929.060	41° 14' 50.544	140° 36' 26.930
置				
c	138477.363	-18879.060	41° 14' 48.927	140° 36' 29.083
d	138427.363	-18929.060	41° 14' 47.302	140° 36' 26.941
e	138477.363	-18979.060	41° 14' 48.919	140° 36' 24.788

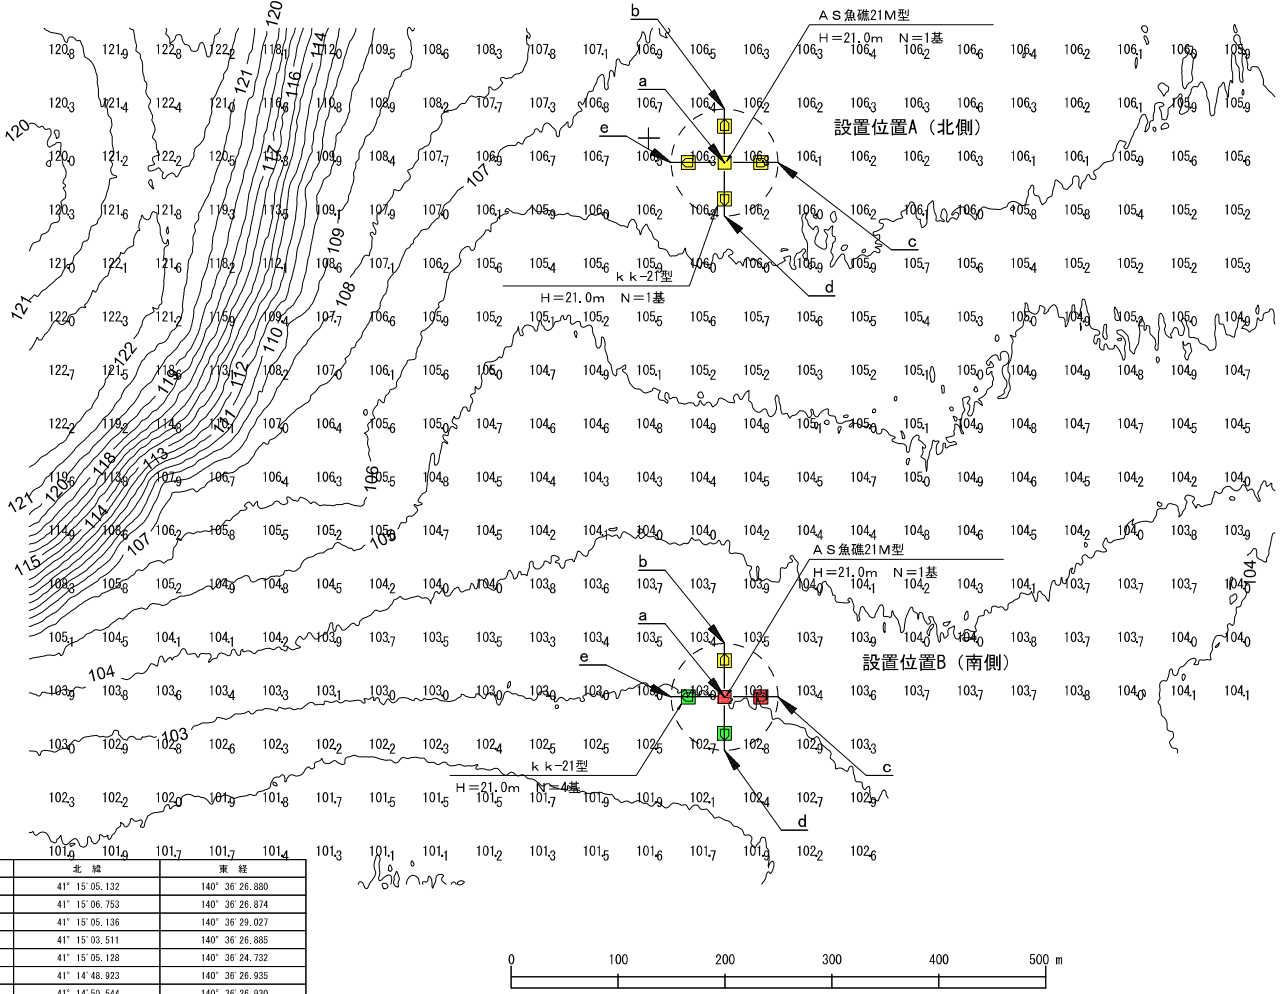

令和8年度
青森県津軽海峡地区(西部魚礁第2工区) 水産環境整備工事
5葉の内2号
詳細平面図
縮尺 図示
青森県
7水環 第2202-2号