

水路業務法（昭和25年法律第102号）第8条の規定に基づき、水路測量の実施について、次のとおり公示する。

令和8年2月20日

第二管区海上保安本部長

白崎 俊介（公印省略）

1 水路測量を実施しようとする者の氏名又は名称及び住所

(1) 名 称 鱒ヶ沢水産事務所

(2) 住 所 青森県西津軽郡鱒ヶ沢町大字本町246-3

2 水路測量を実施する区域及び期間

(1) 区 域 深浦町大字深浦地先（付図のとおり）

(2) 期 間 令和8年3月20日から


令和8年4月30日（内2日間）

3 水路測量の実施方法

GNSSによる測位、音響測深機による測深

4 航行船舶に対する安全措置

水路測量に従事する船舶は、水路業務法施行規則（昭和25年運輸省令第55号）第6条に定める標識を掲揚

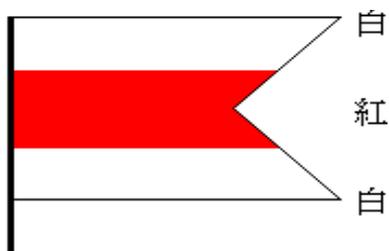


青森県日本海地区(日本海南部漁場)水産環境整備事業
深浦魚礁工区 位置図

令和7年

7水環第1301-1号




魚礁 V=4, 222.8空m3

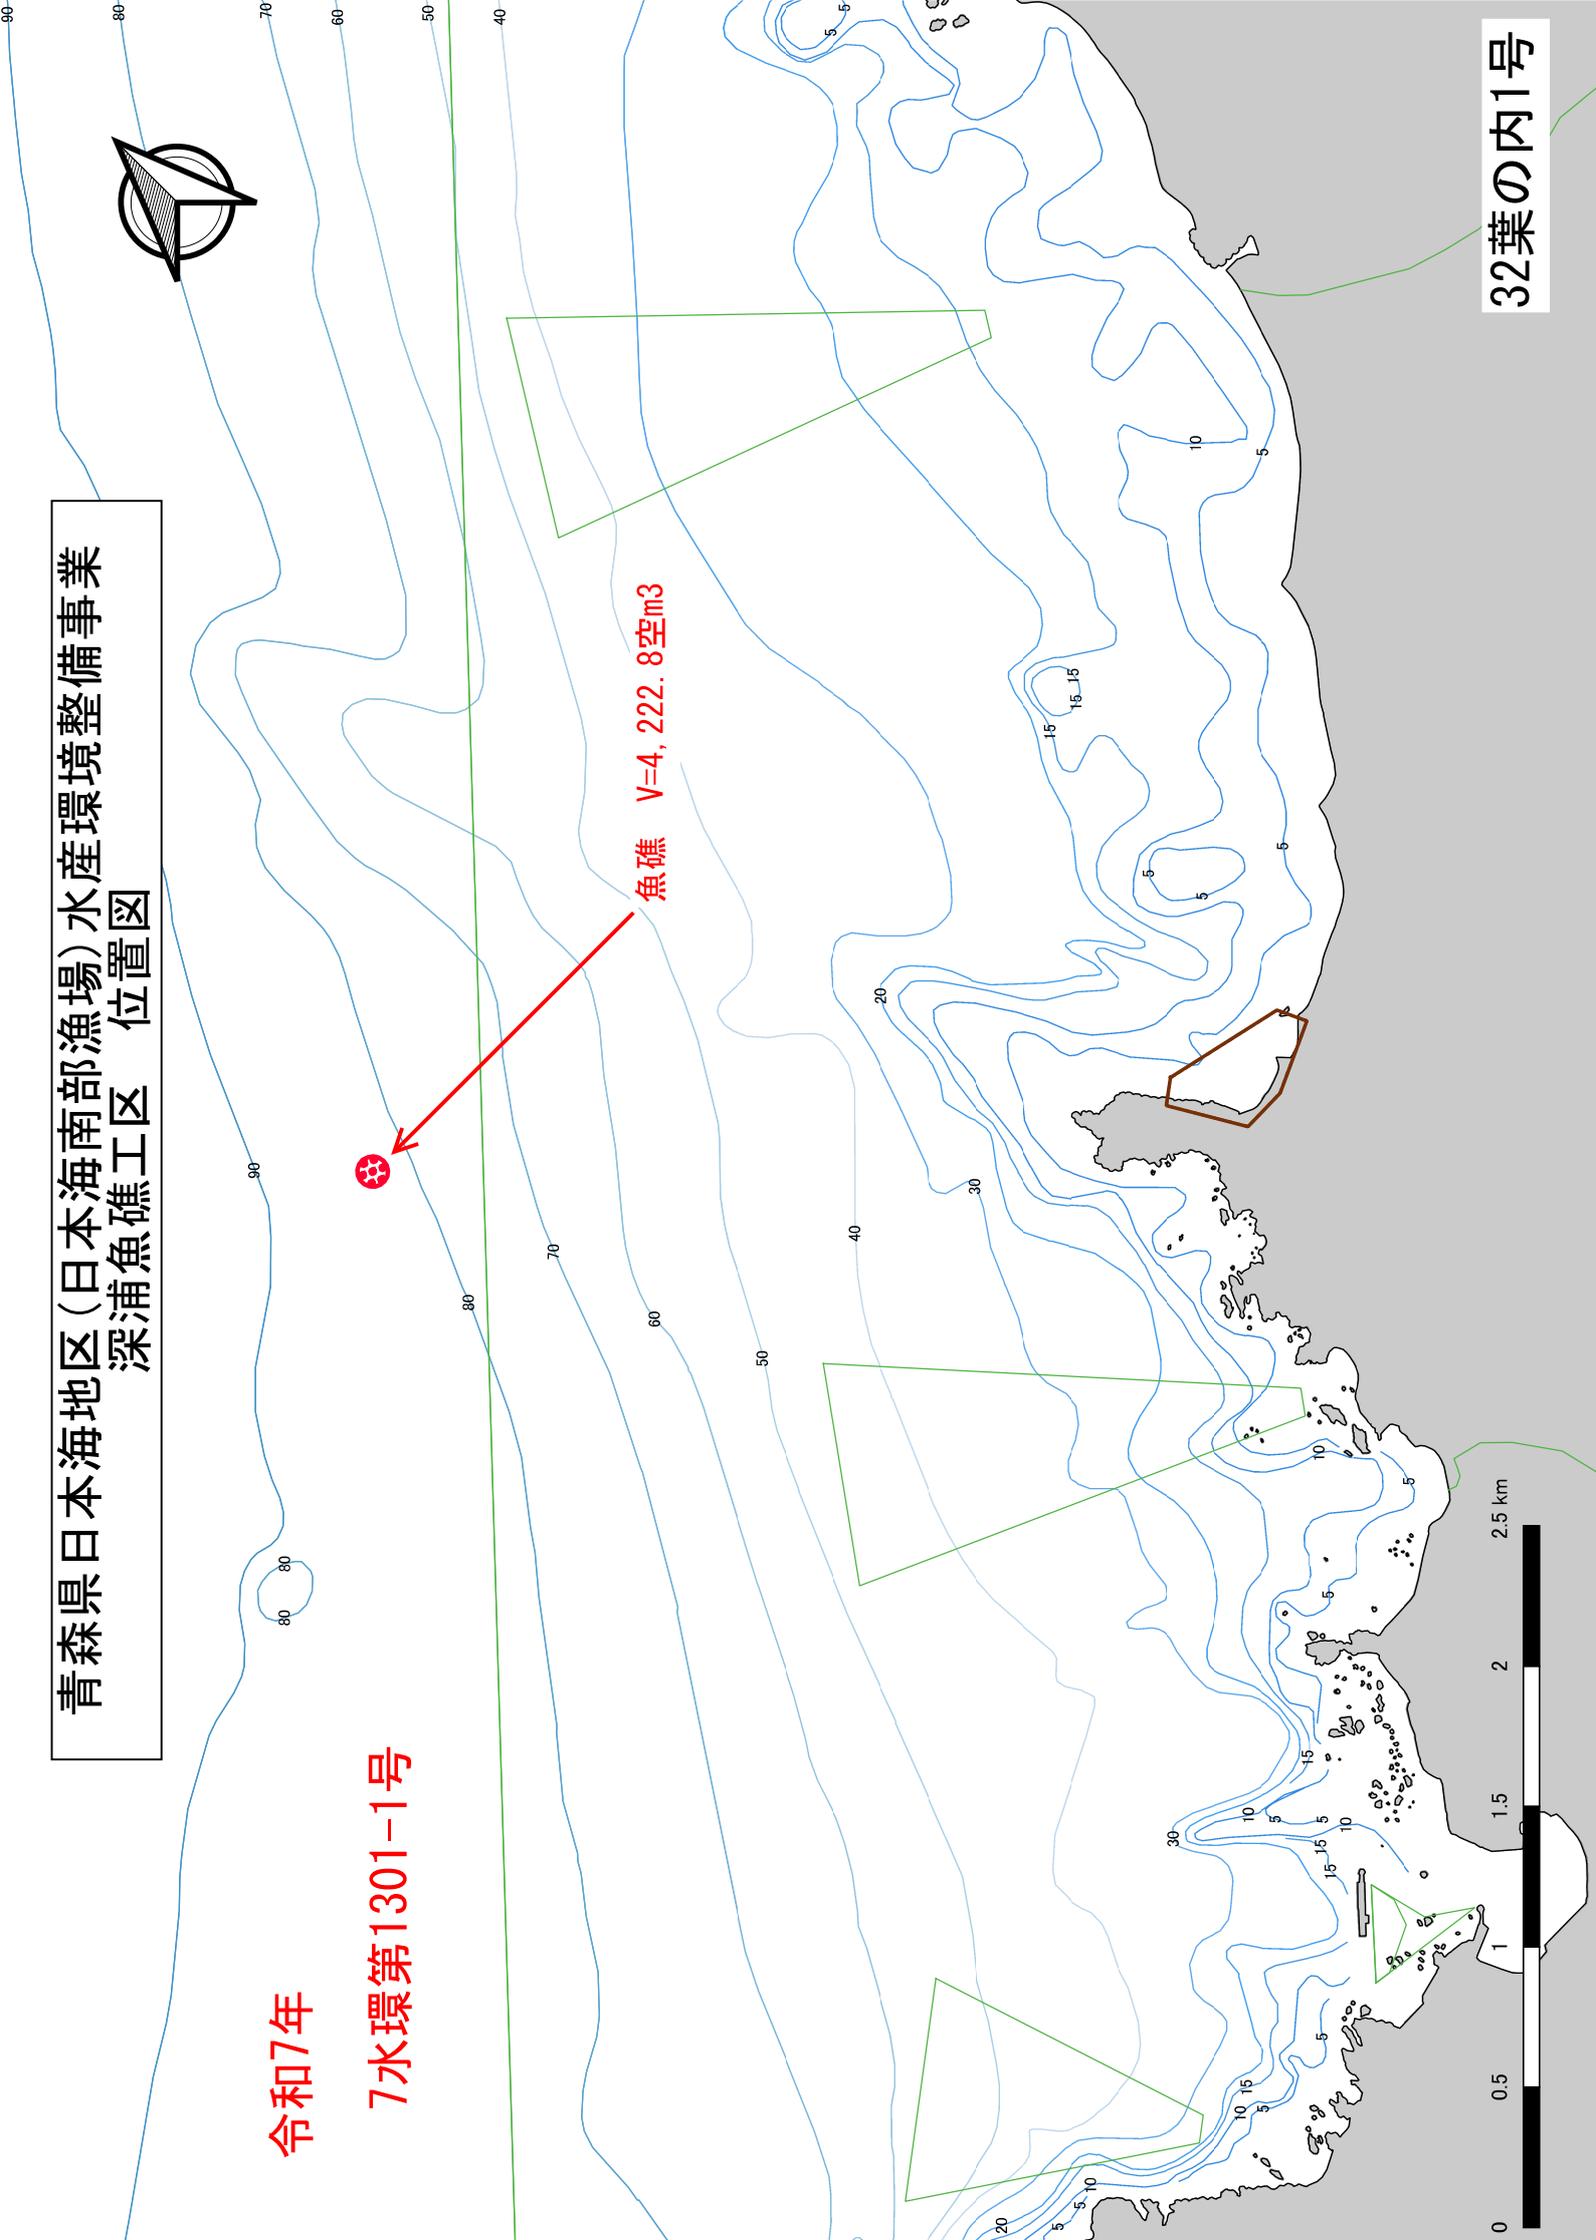


深浦魚礁工区 平面図

S=1:10000 (A3版)

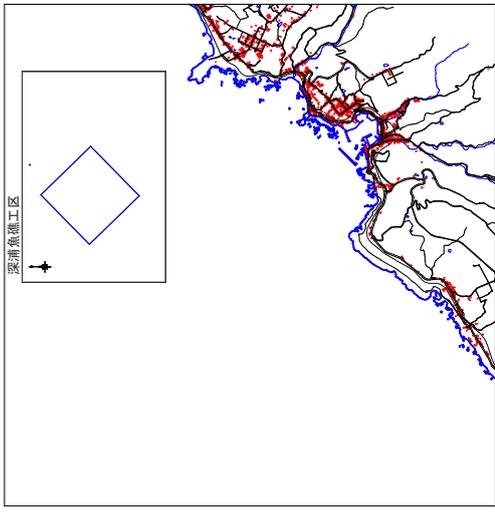

凡例


■ 本工事施工箇所

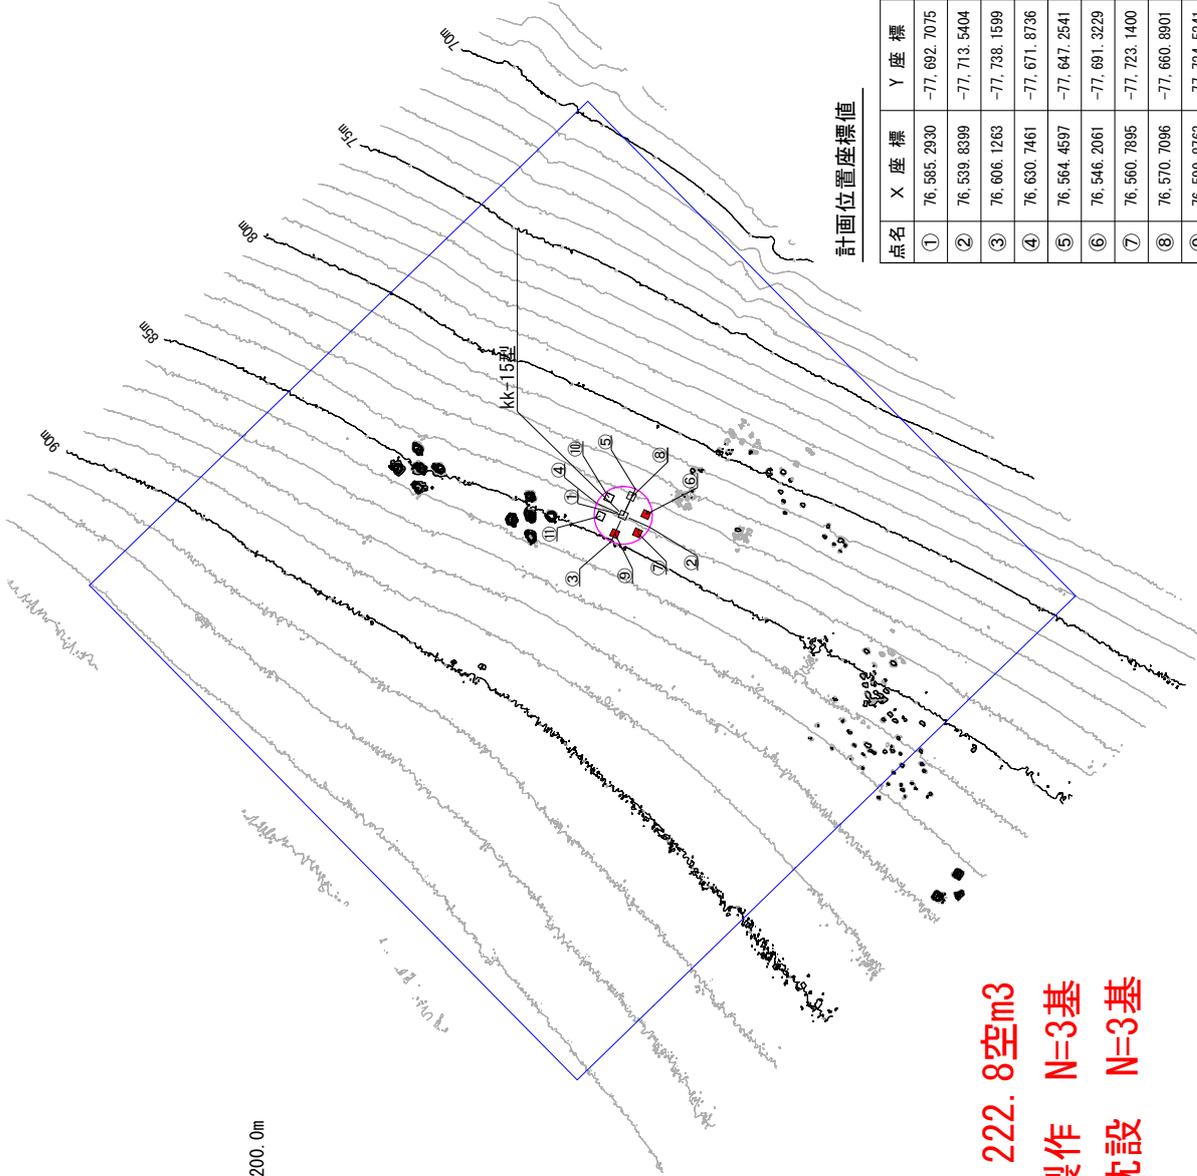

計画位置座標値

点名	X 座標	Y 座標	緯度	経度
①	76,585.2930	-77,692.7075	40° 41' 10.0000"	139° 54' 50.9999"
②	76,539.8399	-77,713.5404	40° 41' 08.5195"	139° 54' 50.1331"
③	76,606.1263	-77,738.1599	40° 41' 10.6560"	139° 54' 49.0551"
④	76,620.7461	-77,671.8736	40° 41' 11.4805"	139° 54' 51.8670"
⑤	76,564.4597	-77,647.2541	40° 41' 09.3401"	139° 54' 52.9449"
⑥	76,546.2061	-77,691.3229	40° 41' 08.7334"	139° 54' 51.0764"
⑦	76,560.7895	-77,723.1400	40° 41' 09.1953"	139° 54' 49.7149"
⑧	76,570.7096	-77,660.8901	40° 41' 09.5380"	139° 54' 52.3615"
⑨	76,599.8763	-77,724.5241	40° 41' 10.4620"	139° 54' 49.6386"
⑩	76,609.8184	-77,662.2152	40° 41' 10.8054"	139° 54' 52.2876"
⑪	76,624.4017	-77,694.0322	40° 41' 11.2674"	139° 54' 50.9262"

魚礁 V=4, 222.8空m3
 鋼製魚礁製作 N=3基
 鋼製魚礁沈設 N=3基

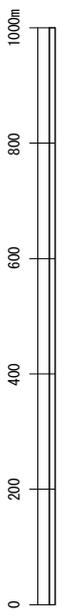

L=1200.0m
 測量面積
 A=1.50km²

令和 7 年度
青森県日本海地区(日本海南部漁場) 水産環境整備事業 計画附図
32 葉の内 2号
深浦魚礁工区 平面図
縮尺 S=1:1250(A3版)
青 森 県