

水路業務法（昭和25年法律第102号）第8条の規定に基づき、水路測量の実施について、次のとおり公示する。

令和8年2月20日

第二管区海上保安本部長

白崎 俊介（公印省略）

1 水路測量を実施しようとする者の氏名又は名称及び住所

(1) 名 称 鱒ヶ沢水産事務所

(2) 住 所 青森県西津軽郡鱒ヶ沢町大字本町246-3

2 水路測量を実施する区域及び期間

(1) 区 域 深浦町大字田野沢地先（付図のとおり）


(2) 期 間 令和8年4月1日から
令和8年6月30日（内4日間）

3 水路測量の実施方法

GNSSによる測位、音響測深機による測深

4 航行船舶に対する安全措置

水路測量に従事する船舶は、水路業務法施行規則（昭和25年運輸省令第55号）第6条に定める標識を掲揚

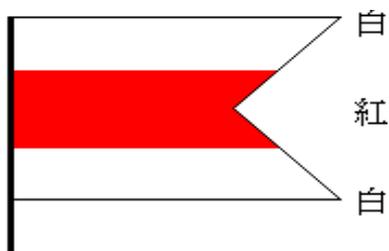

青森県日本海地区(日本海南部漁場)水産環境整備事業
田野沢藻場工区

令和7年度
7水環第1107-2号


着定基質 A=0.33ha

田野沢漁港

北金ヶ沢漁港




7葉の内1号

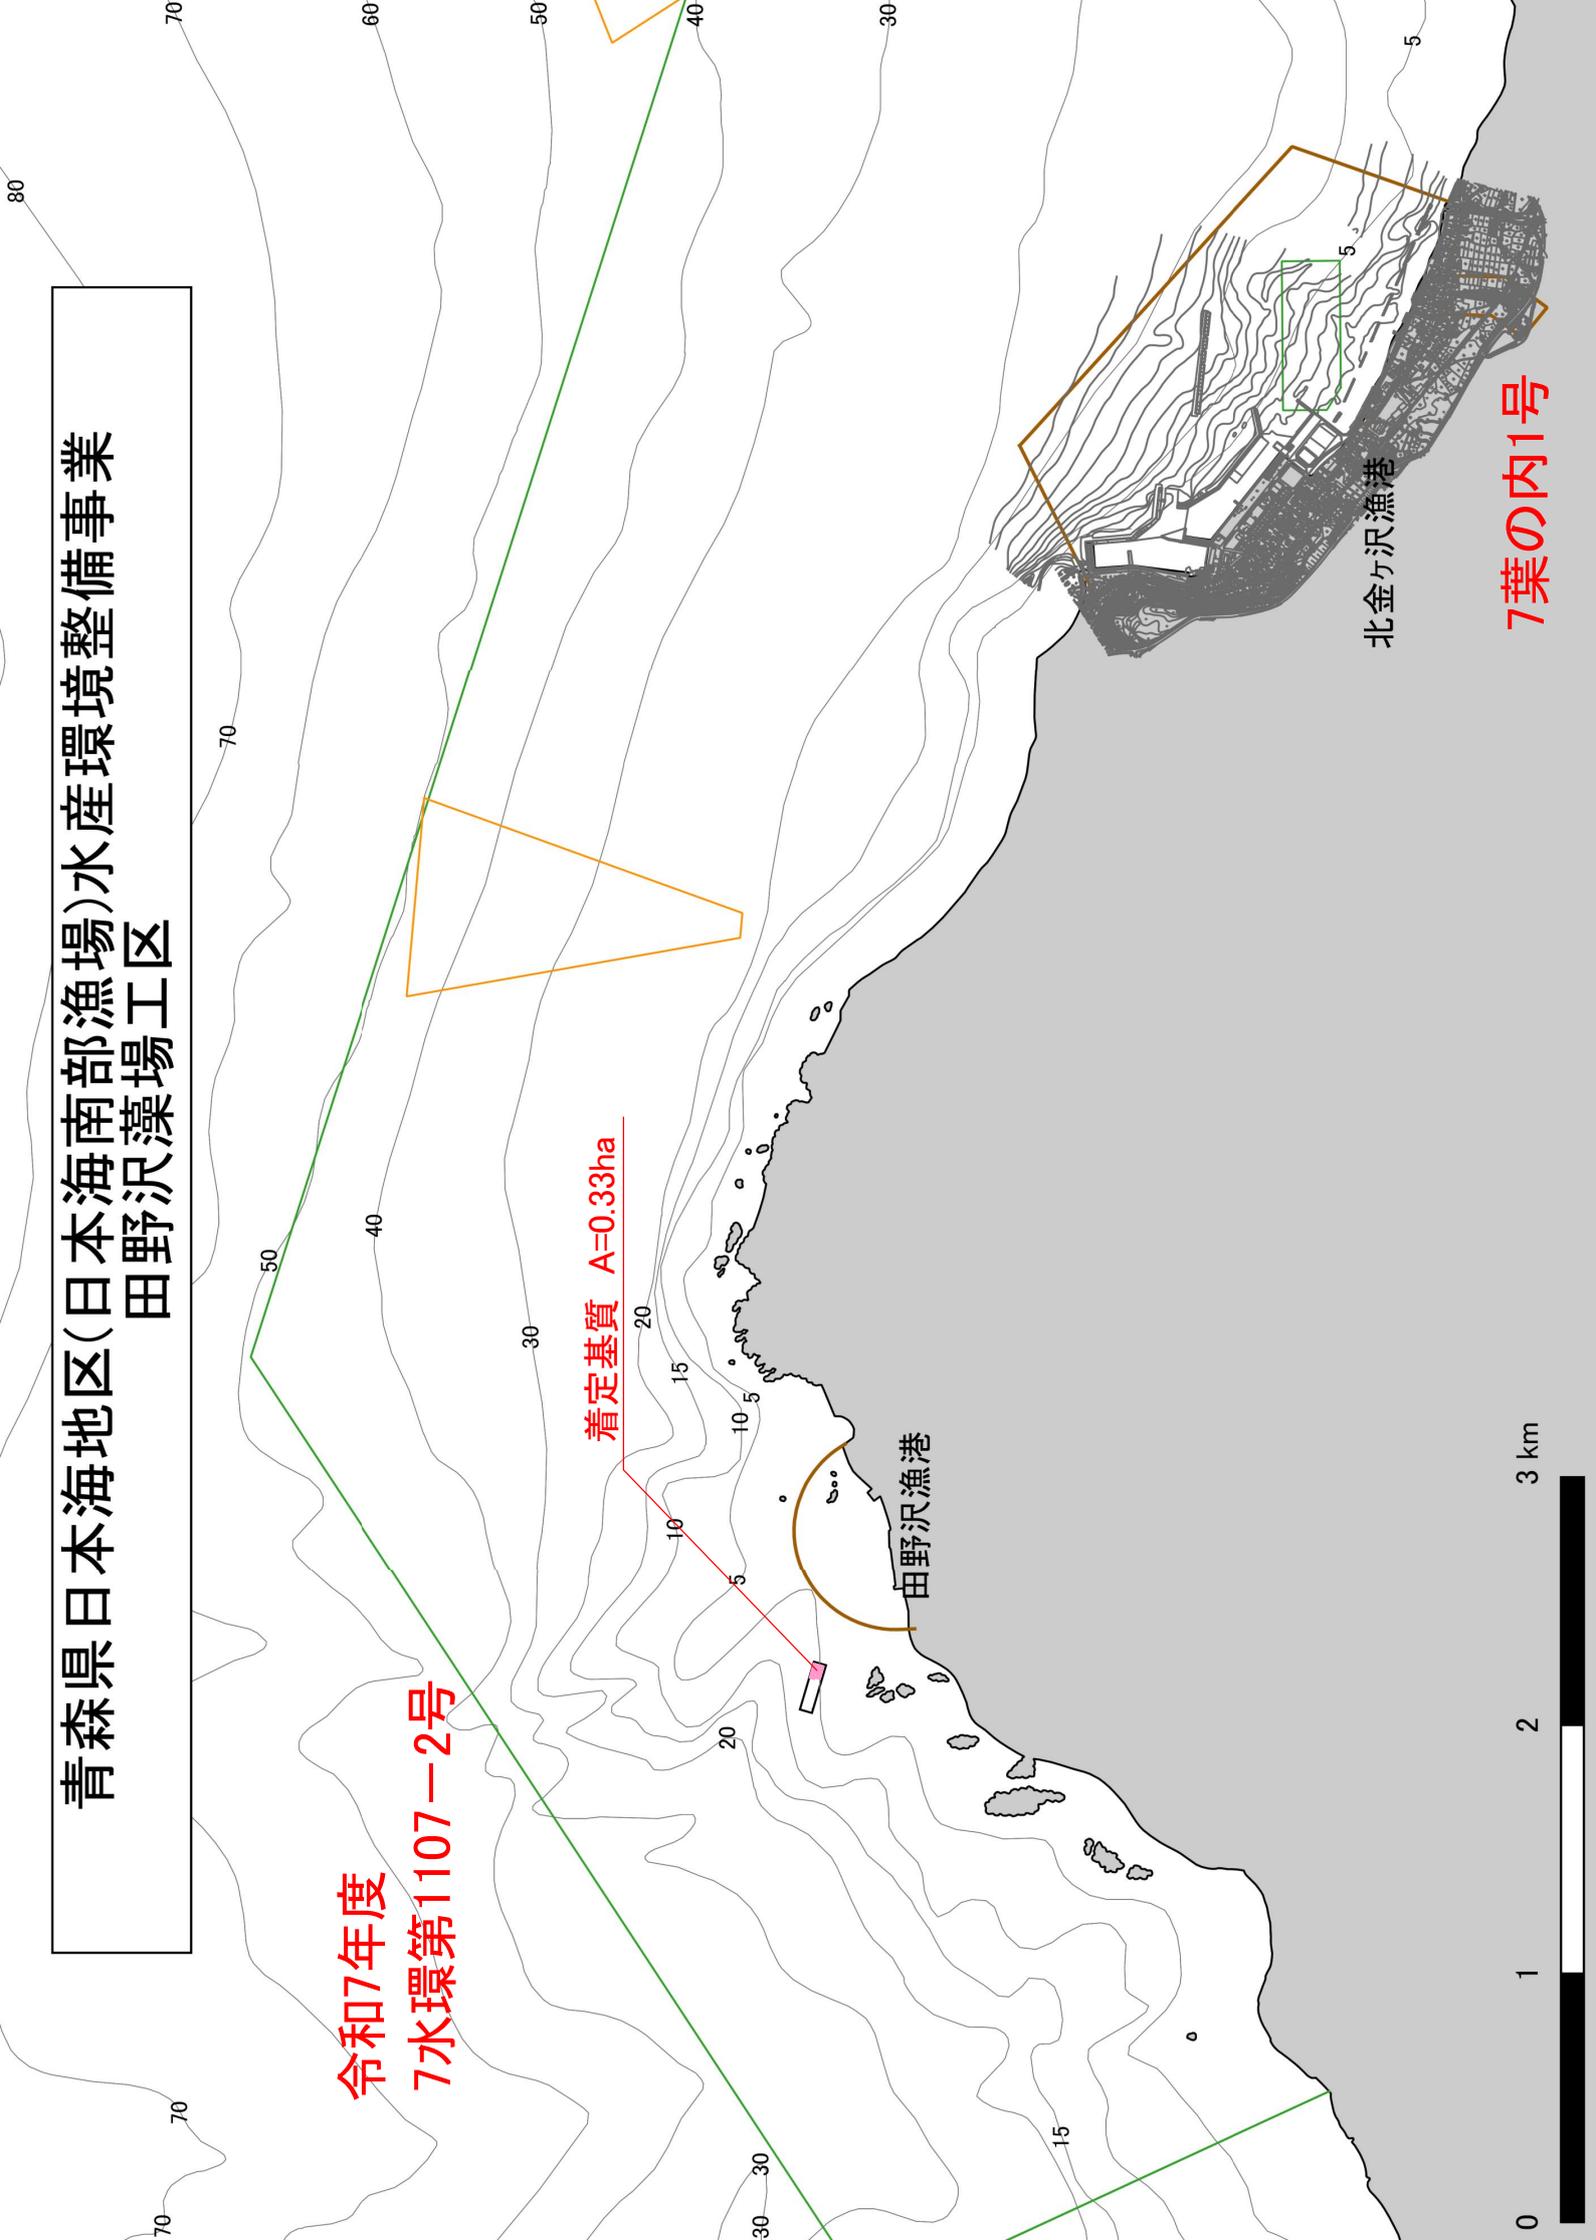


田野沢藻場工区 詳細平面図

S=1:3000

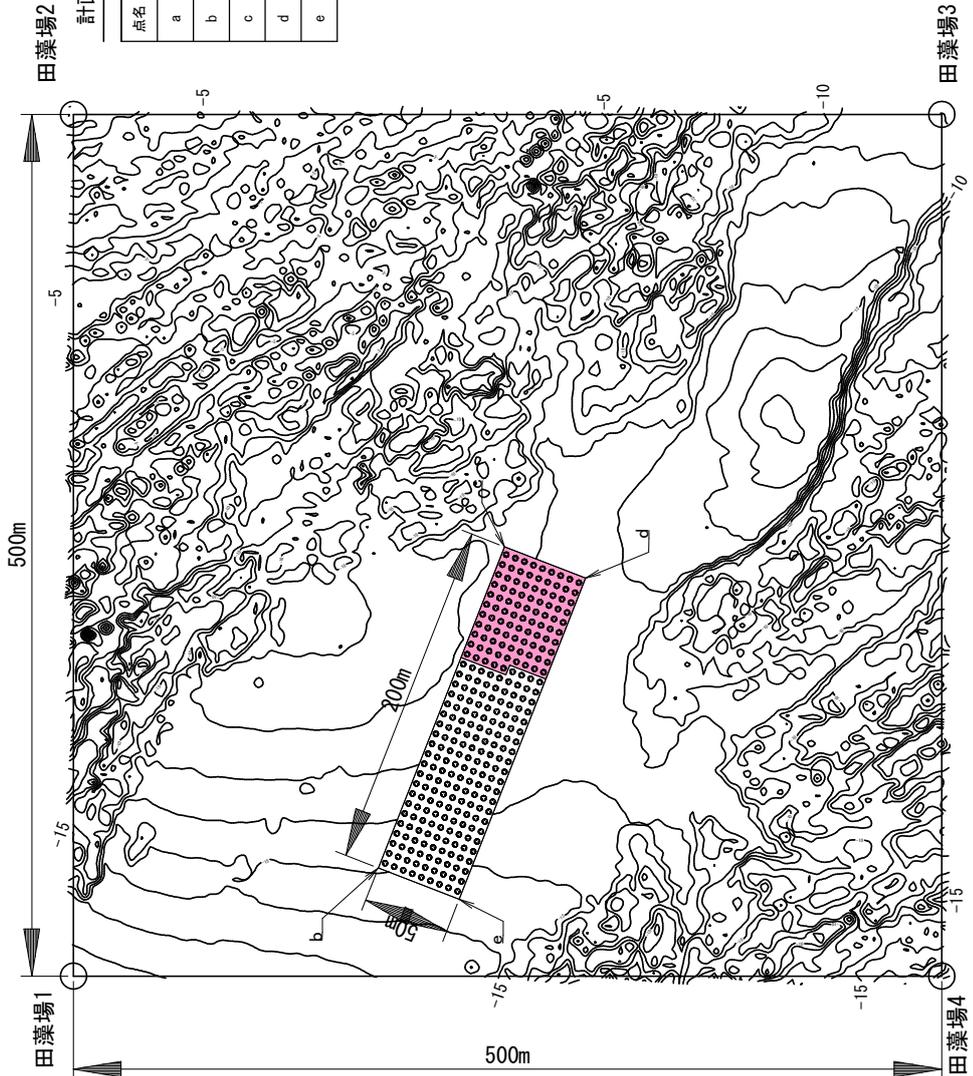

計画位置座標値

点名	X座標	Y座標	北緯	東経
a	85600.0144	-67228.0905	40° 46' 05.522	140° 02' 08.907
b	85652.8395	-67416.6033	40° 46' 07.208	140° 02' 05.113
c	85595.0571	-67225.1321	40° 46' 05.392	140° 02' 13.299
d	85547.1893	-67239.5777	40° 46' 03.836	140° 02' 12.702
e	85604.9717	-67431.0489	40° 46' 05.652	140° 02' 04.516

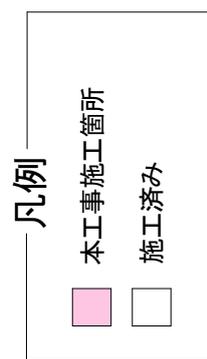

令和 7 年度
青森県日本海地区(田野沢藻場工区) 水産環境整備工事 計画附図
7 葉の内 2号
田野沢藻場工区 平面図
縮尺 S=1:3000 (A3版)
青森県

着定基質 A=0.33ha
着定基質製作(藻場礁) N=40基
着定基質設置(藻場礁) N=95基

