

水路業務法（昭和25年法律第102号）第8条の規定に基づき、水路測量の実施について、次のとおり公示する。

令和8年8月10日

第二管区海上保安本部長

白崎 俊介（公印省略）

1 水路測量を実施しようとする者の氏名又は名称及び住所

- （1）名 称 青森県上北県土整備事務所
- （2）住 所 青森県十和田市西十二番町20-12

2 水路測量を実施する区域及び期間


- （1）区 域 むつ小川原港港内（付図のとおり）
- （2）期 間 令和8年9月7日から
令和8年11月30日（内3日間）

3 水路測量の実施方法

GNSSによる測位、音響測深機による測深

4 航行船舶に対する安全措置


水路測量に従事する船舶は、水路業務法施行規則（昭和25年運輸省令第55号）第6条に定める標識を掲揚

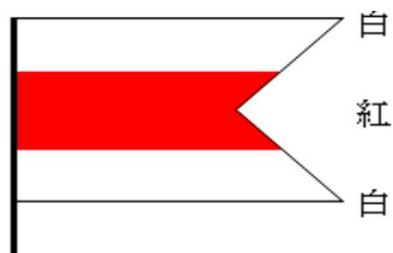

令和8年度 改修(統合補助)航路沿地浚渫工事	
工事番号	統第3-1号
港湾名	むつ小川原港
施 工 所	上北郡六ヶ所村大字鷹架 地先
水深図	縮尺 1:1,000
図面番号	葉中
むつ小川原港管理所	
青 森 県	

基準面 東京湾平均海面-0.871m
測量年月 令和 8年 6月29日測量

凡 例	
6.8	令和 8年 6月29日測量
7.0	令和 7年10月測量

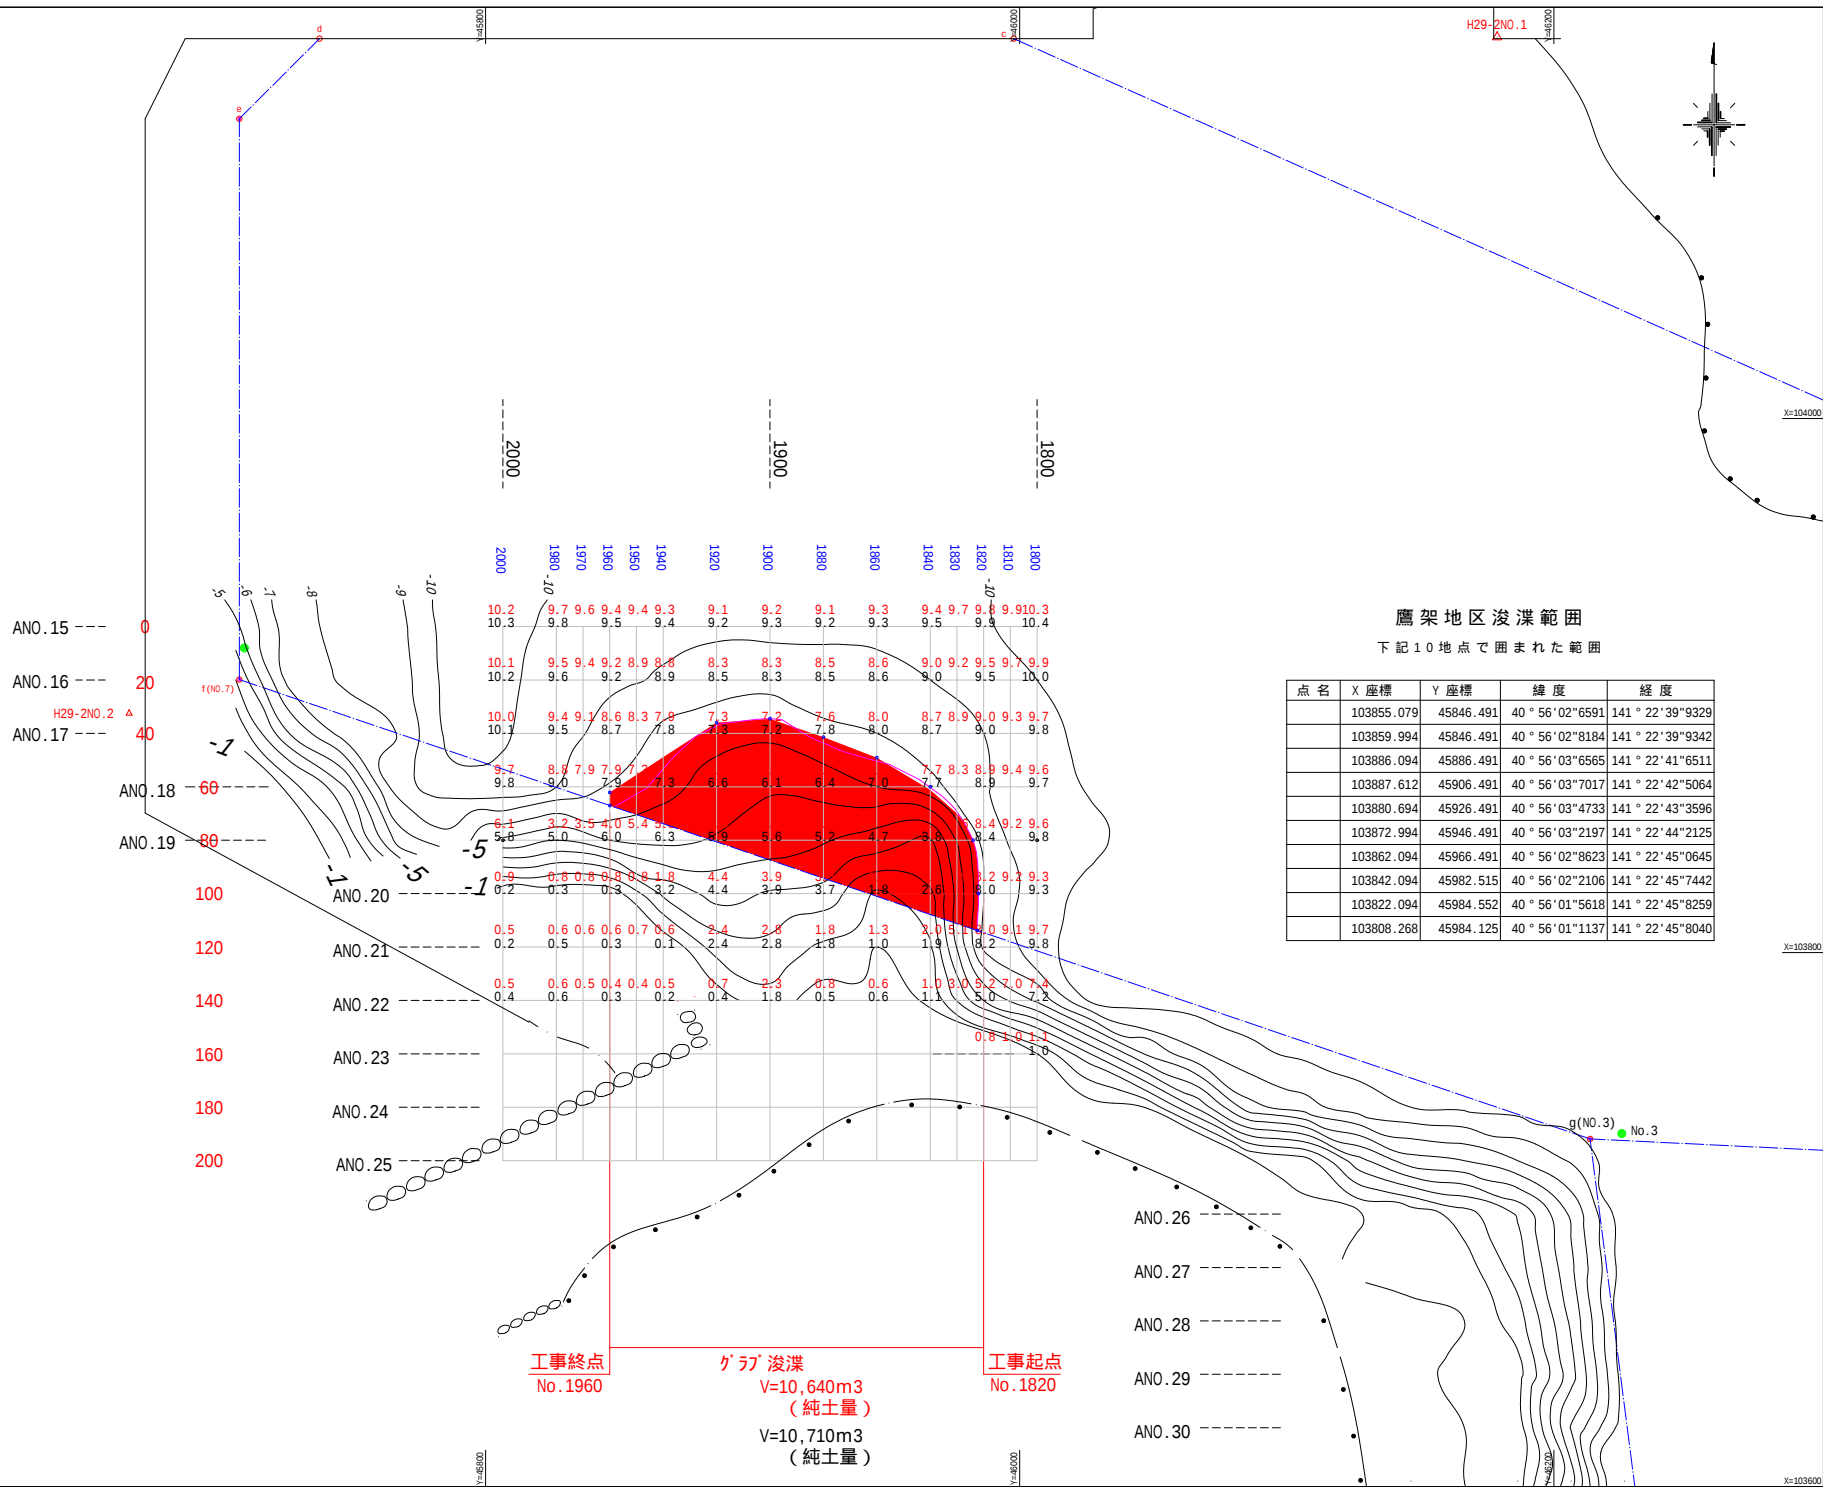

鷹架地区浚渫範囲

下記10地点で囲まれた範囲

点 名	X 座標	Y 座標	緯 度	経 度
103855.079	45846.491	40° 56' 02"6591	141° 22' 39"9329	
103859.994	45846.491	40° 56' 02"8184	141° 22' 39"9342	
103886.094	45886.491	40° 56' 03"6565	141° 22' 41"6511	
103887.612	45906.491	40° 56' 03"7017	141° 22' 42"5064	
103880.694	45926.491	40° 56' 03"4733	141° 22' 43"3596	
103872.994	45946.491	40° 56' 03"2197	141° 22' 44"2125	
103862.094	45966.491	40° 56' 02"8623	141° 22' 45"0645	
103842.094	45982.515	40° 56' 02"2106	141° 22' 45"7442	
103822.094	45984.552	40° 56' 01"5618	141° 22' 45"8259	
103808.268	45984.125	40° 56' 01"1137	141° 22' 45"8040	

工事終点
No.1960

ｸﾞﾗﾌ 浚渫
V=10,640m3
(純土量)

工事起点
No.1820

V=10,710m3
(純土量)